Предлагаемый проект реконструкции кровли корпуса №16

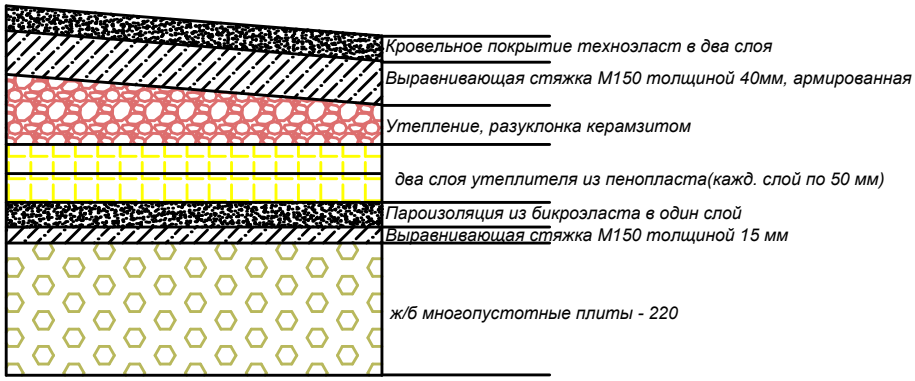

Изм.	Кол.	Лист	Nдок	Подпись	Дата

Стадия	Лист	Листов