


Ендова

Разрез А-А

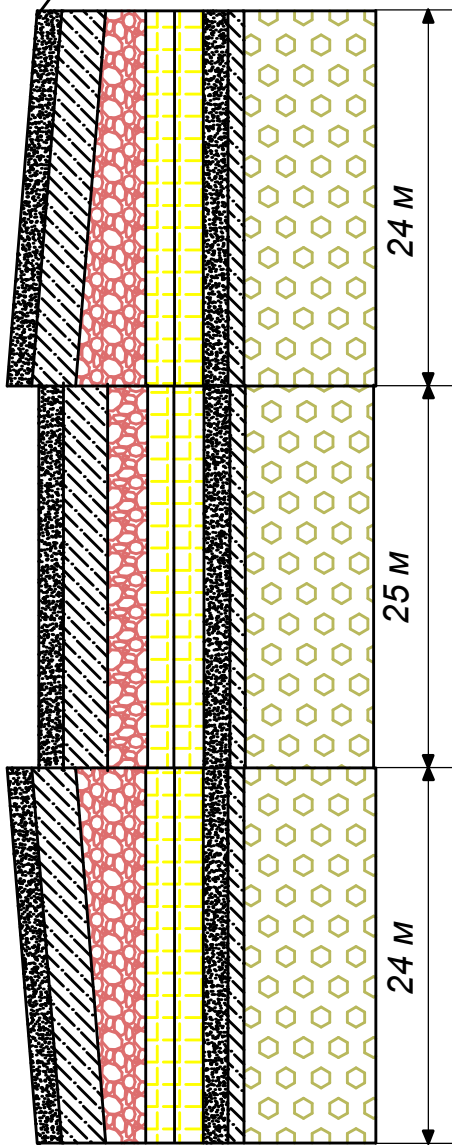

Ендова

Изм.	Кол.	Лист	Индок	Подпись	Дата

Стадия	Лист	Листов