


Разрез Б-Б

Ендова

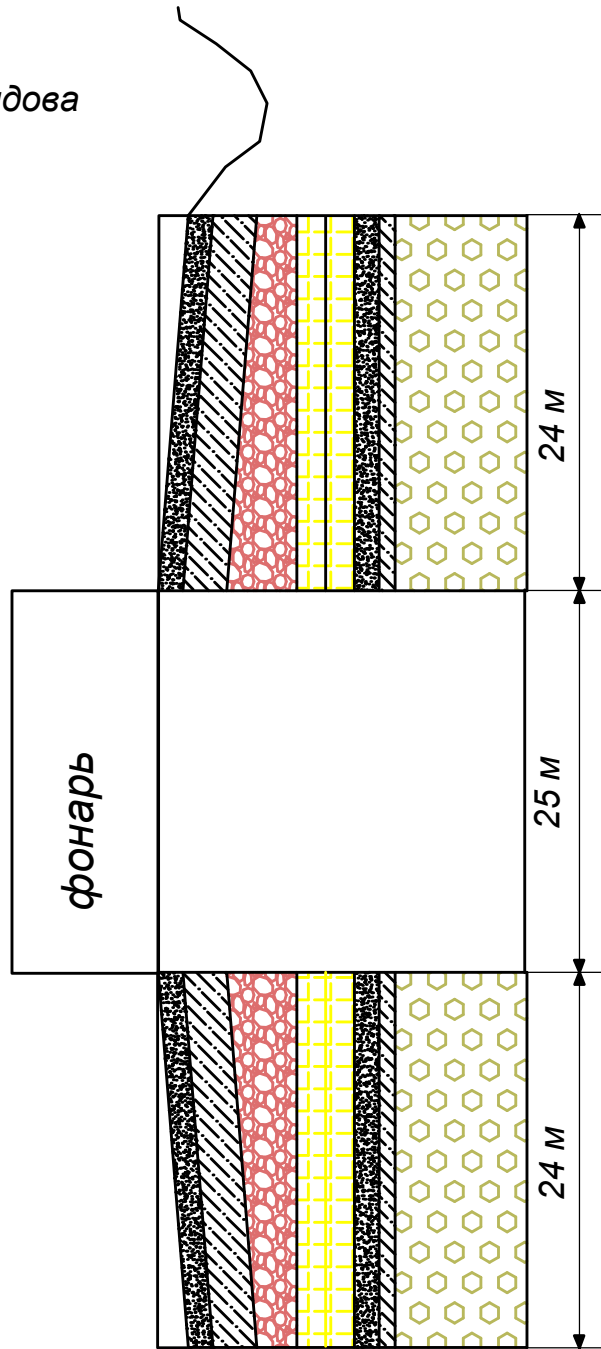

фонарь

24 м

25 м

24 м

Ендова

Изм.	Кол.	Лист	Индок	Подпись	Дата

Стадия	Лист	Листов